KOORDINAČNÍ SITUACE

M 1 : 250

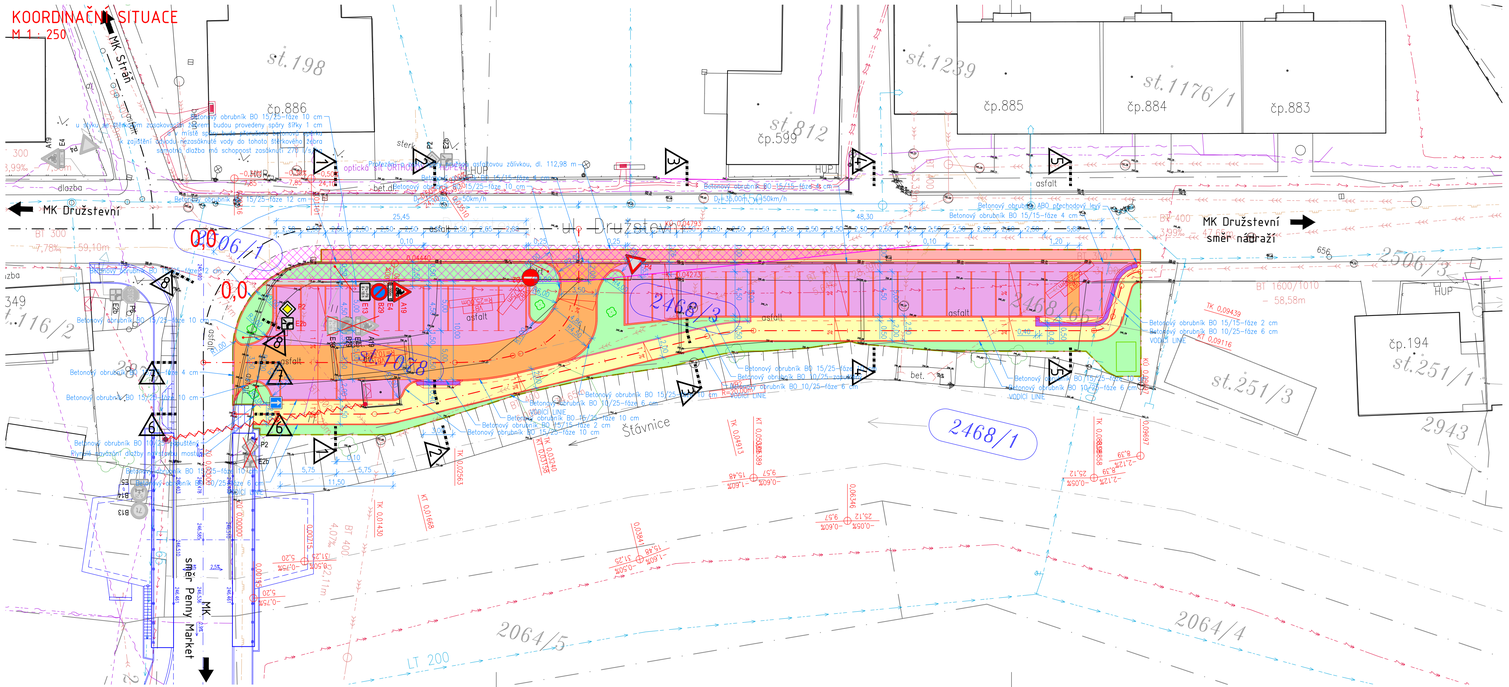

LEGENDA PLOCH

stav návrh

- BETONOVÁ PROPUSTNÁ DLAŽBA TL. 60-ŠEDÁ (CHODNÍK)
- BETONOVÁ PROPUSTNÁ DLAŽBA TL. 60-ŠEDÁ (OSTATNÍ PLOCHY)
- BETONOVÁ PROPUSTNÁ DLAŽBA TL. 80-ŠEDÁ (SJEZD, KOMUNIKACE)
- BETONOVÁ PROPUSTNÁ DLAŽBA TL. 80-TMAVÁ (VYZNAČENÁ MÍSTA STÁNÍ)
- HMATOVÉ ÚPRAVY
- ASFALTOBETON-PŘEFRÉZOVÁNÍ
- ZATRAVNĚNÍ
- MĚLKÉ ZASAKOVACÍ ŠTĚRKOVÉ ŽEBRO
- ROZHLEDOVÝ TROJÚHELNÍK (ROZHLEDOVÉ POLE)

LEGENDA OBJEKTŮ

stav návrh

- ODVODŇOVACÍ PROUŽEK-DVOUŘÁDEK ZE ŽULOVÉ KOSTKY
- BETONOVÝ OBRUBNÍK BO 15/25-FÁZE 120 mm A 100 mm
- BETONOVÝ OBRUBNÍK BO 15/15-FÁZE 20 mm A 40 mm
- BETONOVÝ OBRUBNÍK BO 10/25-FÁZE 60 mm
- BETONOVÝ OBRUBNÍK BO 10/25-ZAPUŠTĚNÝ
- P2 / P2 — SVISLÉ DOPRAVNÍ ZNAČENÍ
- P2 / P2 — SVISLÉ DOPRAVNÍ ZNAČENÍ-RUŠENÉ
- STROM
- RUŠENÁ EL. PŘÍPOJKA
- LAMPA VEŘEJNÉHO OSVĚTLENÍ
- ULIČNÍ VPUSŤ
- ŠACHTA
- HYDRANT-PODZ
- ŠOUPĚ
- 2468/02 / 2468/3 — PARCELNÍ ČÍSLO-DLE KN (DOTČENÉ PARCELY)

LEGENDA ČAR

- KANALIZACE-JEDNOTNÁ
- KANALIZACE-DEŠŤOVÁ
- VODOVOD
- PLYNOVOD-STL
- EL. VEDENÍ VN-PODZ
- EL. VEDENÍ NN-PODZ
- EL. VEDENÍ NN-NADZ
- SDĚLOVACÍ VEDENÍ-PODZ
- SDĚLOVACÍ VEDENÍ-NADZ
- KOORDINACE-"MĚSTO LUHAČOVICE, MOST NA ULICI DRUŽSTEVNÍ" (DÚR, 05/2018)
- HRANICE PARCEL-DLE KN
- VNITŘNÍ KRESBY PARCEL-DLE KN
- ZAŘÍZENÍ STAVENIŠTĚ
- OBVOD STAVENIŠTĚ

STAVEBNÍ OBJEKTY:

SO 001 - PŘÍPRAVA STAVENIŠTĚ

SO 101 - MANIPULAČNÍ PLOCHY

Souřadnicový systém S-JTSK, výškový systém Bpv

Hlavní inženýr projektu: ING. MAREK LUKÁCS	Vypracoval: ING. MAREK LUKÁCS	Zhotovitel: LUKÁCS s.r.o. LUKACS Pod Větrníkem 60 IČO: 041 71 063 763 26 Pozlovice DIČ: CZ04171063 info@lukacs.cz +420 777 826 049 www.lukacs.cz
Zodpovědný projektant: ING. MAREK LUKÁCS	Kontroloval: ING. MAREK LUKÁCS	
Obec: LUHAČOVICE	Kat. úz: LUHAČOVICE	Formát: S A4
Objednatel: MĚSTO LUHAČOVICE		Datum: 04 / 2020
Akce: REKONSTRUKCE MANIPULAČNÍCH PLOCH V ULICI DRUŽSTEVNÍ, LUHAČOVICE		Zakázka č.
		Stupeň: D S P
Příloha: KOORDINAČNÍ SITUACE		Měřítko: 1:250
		Příloha č.: C.3

© LUKÁCS s.r.o. 2020